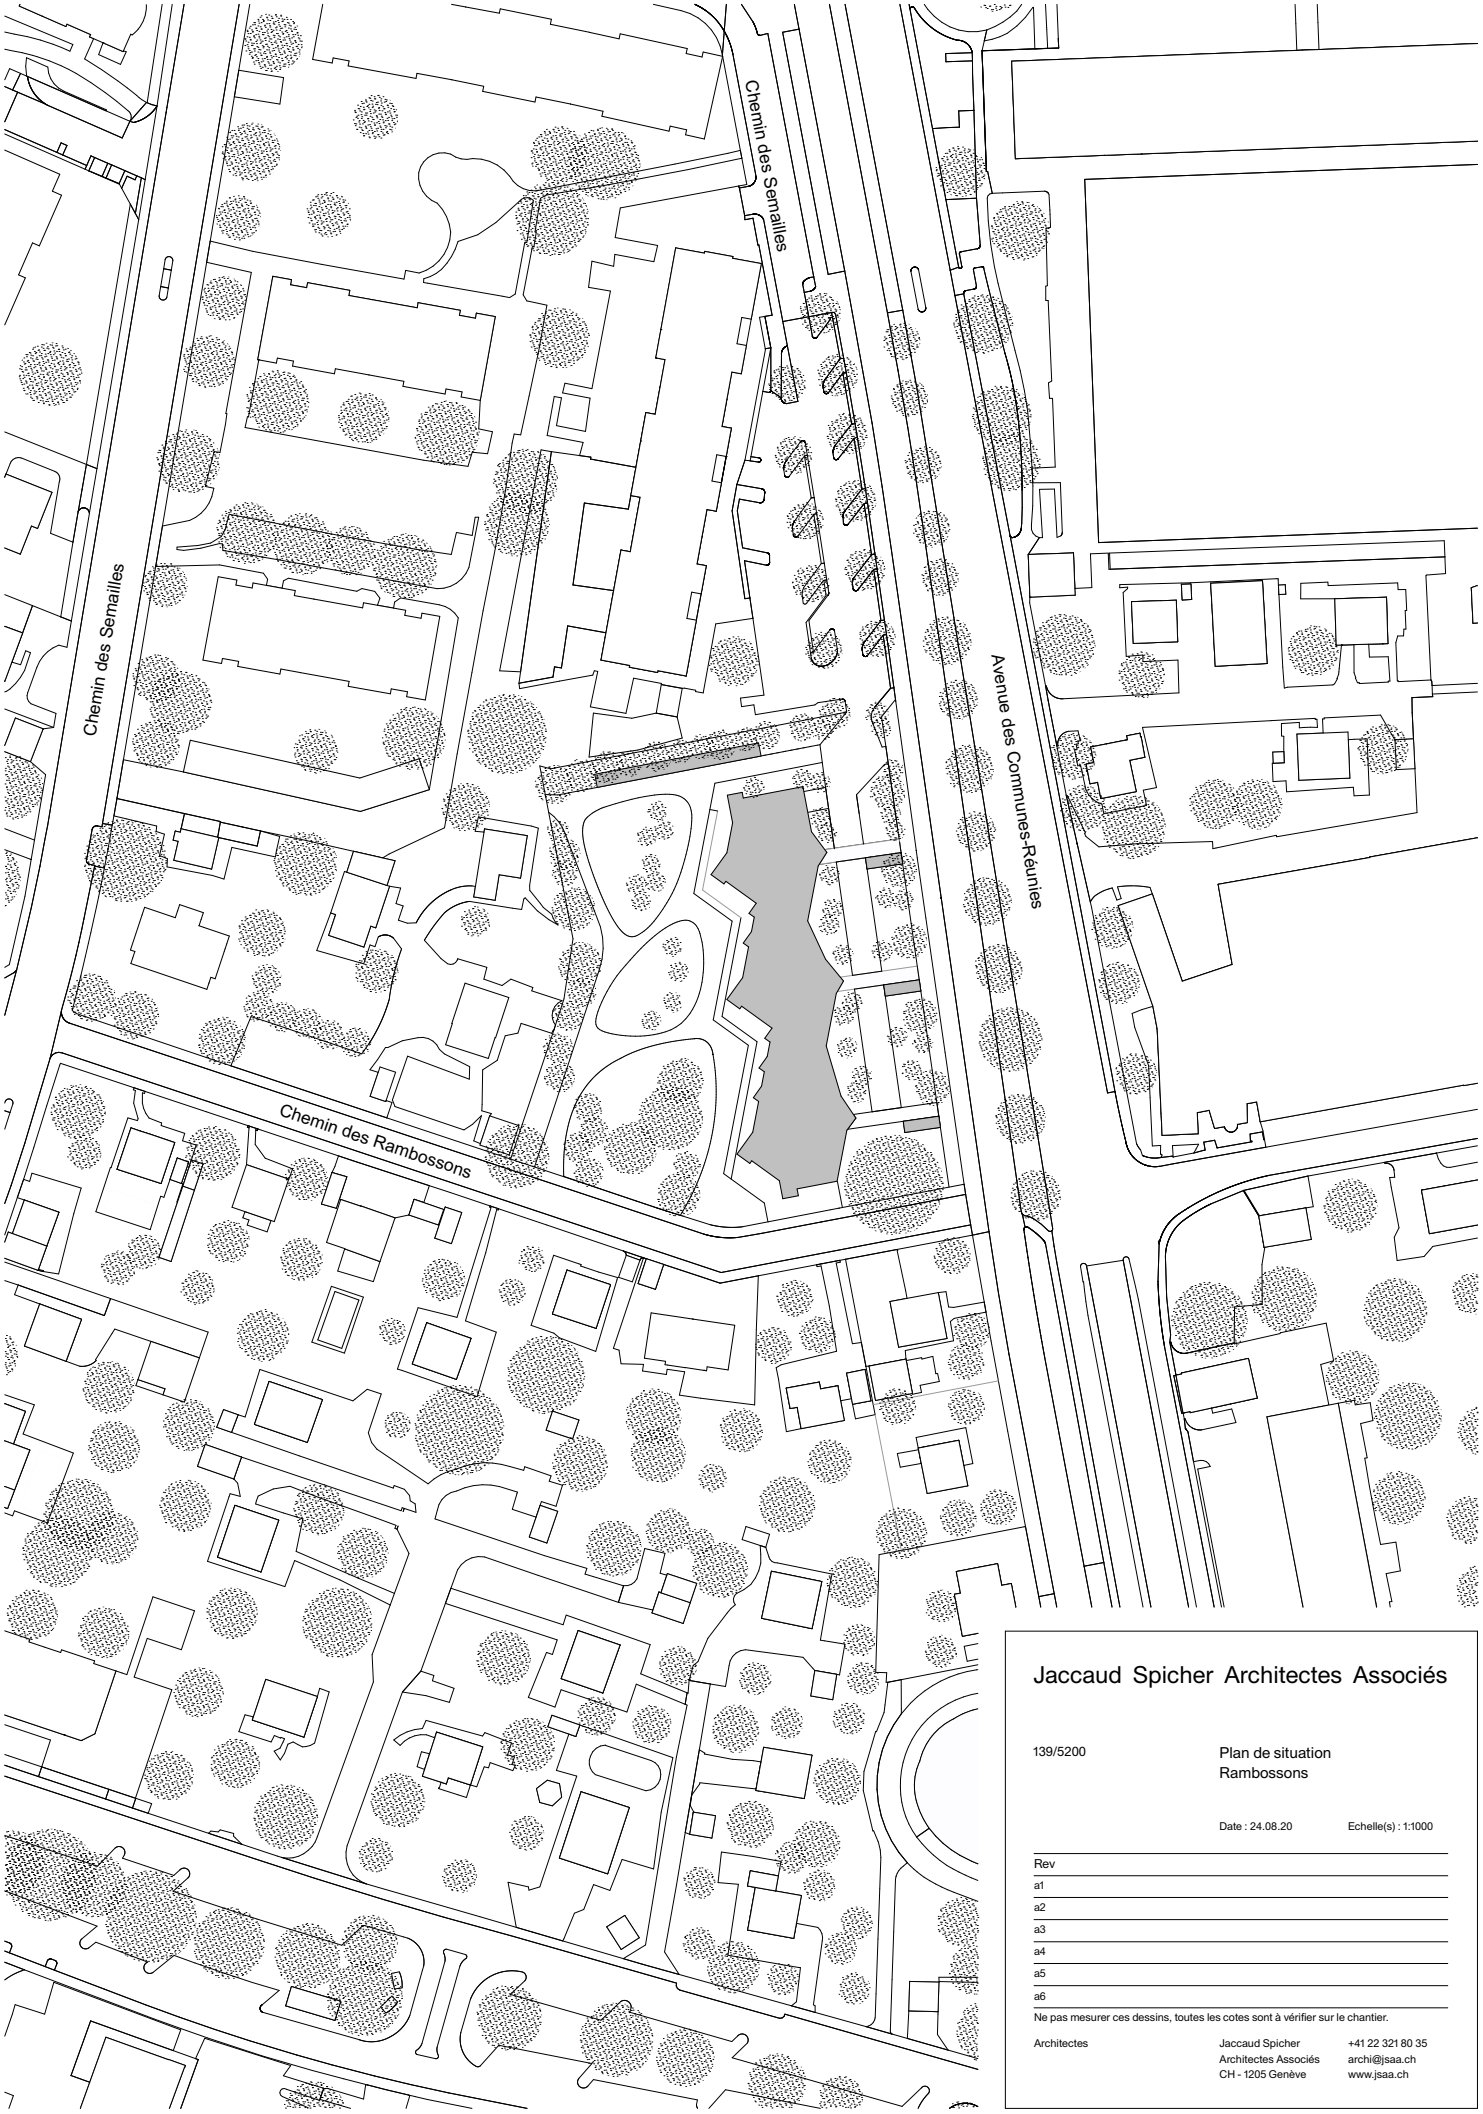


Jaccaud Spicher Architectes Associés

139/5200

Plan de situation
Rambossons

Date : 24.08.20 Echelle(s) : 1:1000


Rev
a1
a2
a3
a4
a5
a6

Ne pas mesurer ces dessins, toutes les cotes sont à vérifier sur le chantier.

Architectes

Jaccaud Spicher
Architectes Associés
CH - 1205 Genève

+41 22 321 80 35
archi@jsaa.ch
www.jsaa.ch

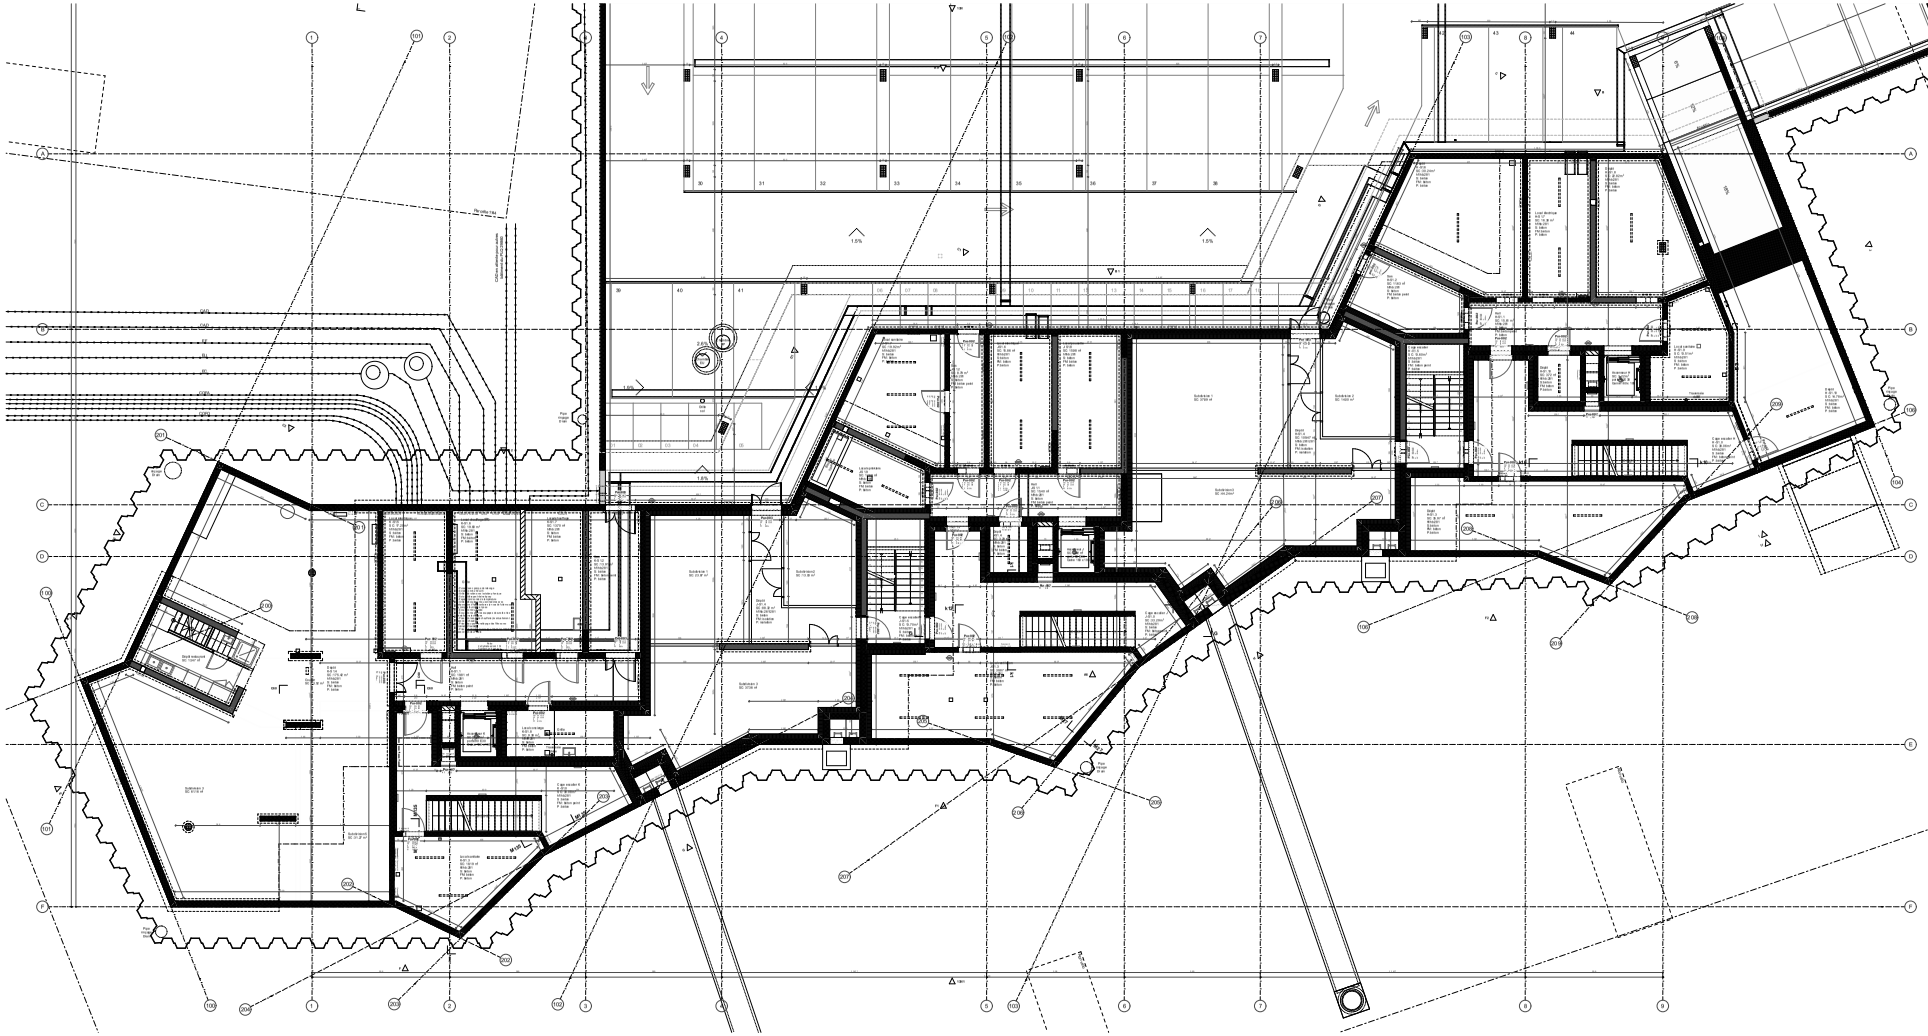

Jacquet Spicher Architectes Associés

1995211

Construction d'un immeuble R+6 de logements, commerces, atelier-couvoir et parking

Chemin Jacob-Jaquet, Rte du Lac
Lancy (Hameau Il-Lacer)

Plan SS-1 - bâtiment

Echelle de mise en page: 1/200

Date: 15.03.21


Maître d'ouvrage: Société Coopérative SCHB-CHABRIE pour Immeubles Rte Courvoisier Rive7
CH-1201 Genève

Architectes: Jacquet Spicher Architectes Associés
Fusterie Haute-Immeubles 16
Case Postale 6
CH-1211 Genève

Mandataires:

Indice: A

Modifications:

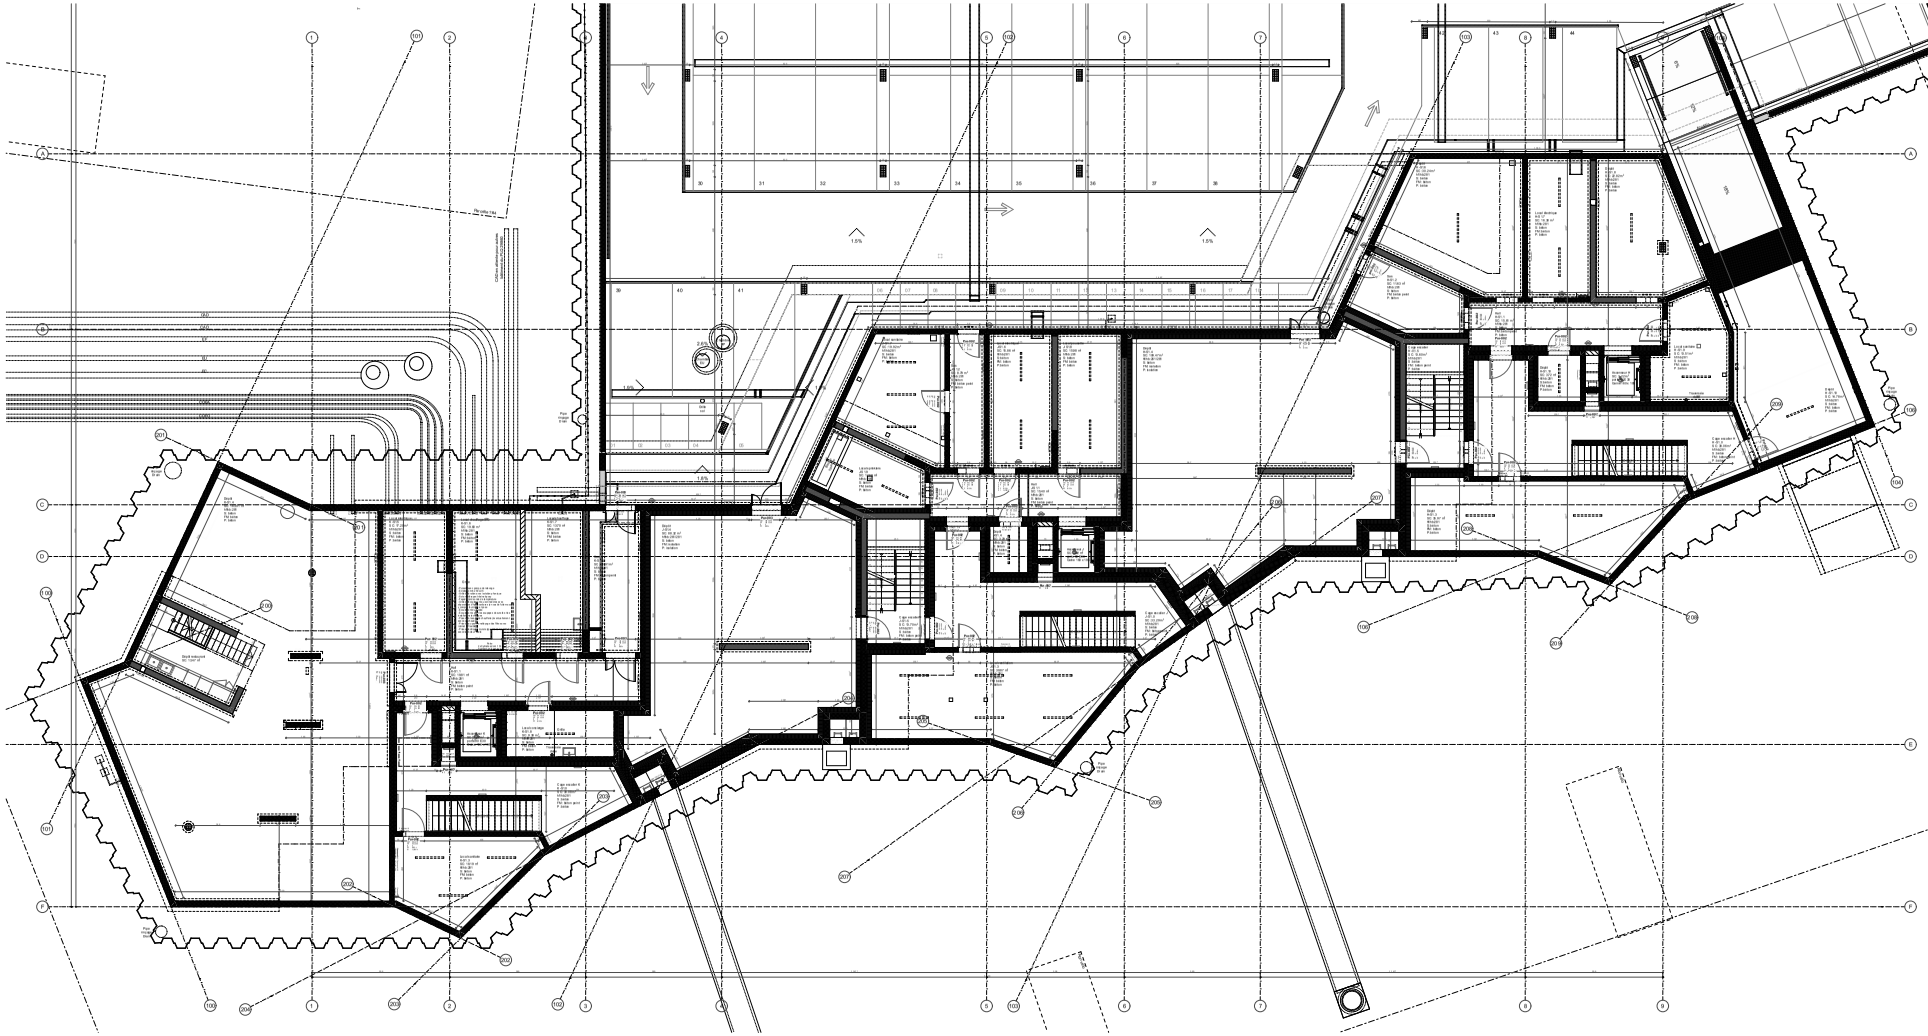

Jacquet Spicher Architectes Associés

1595271

Construction d'un immeuble R+6 de logements, commerces, atelier-squatting

Chemin Jacob-Jaquet, Rte du Lac
Lancy (Hameau Pulver)

Plan SS-1 - bâtiment

Echelle de mise en page: 1:100

Format: A1

Date: 21.04.21


Maître d'ouvrage: Société Coopérative SCHB-CHABRIE
p/a Gestion Immobilière SA
Courtois Rive
CH-1204 Genève


Architectes: Jacquet Spicher Architectes et associés
Fusterie Haute-Savoie 16
Case postale
CH-1211 Genève

Mandataires:

Indice: 01

Modifications:

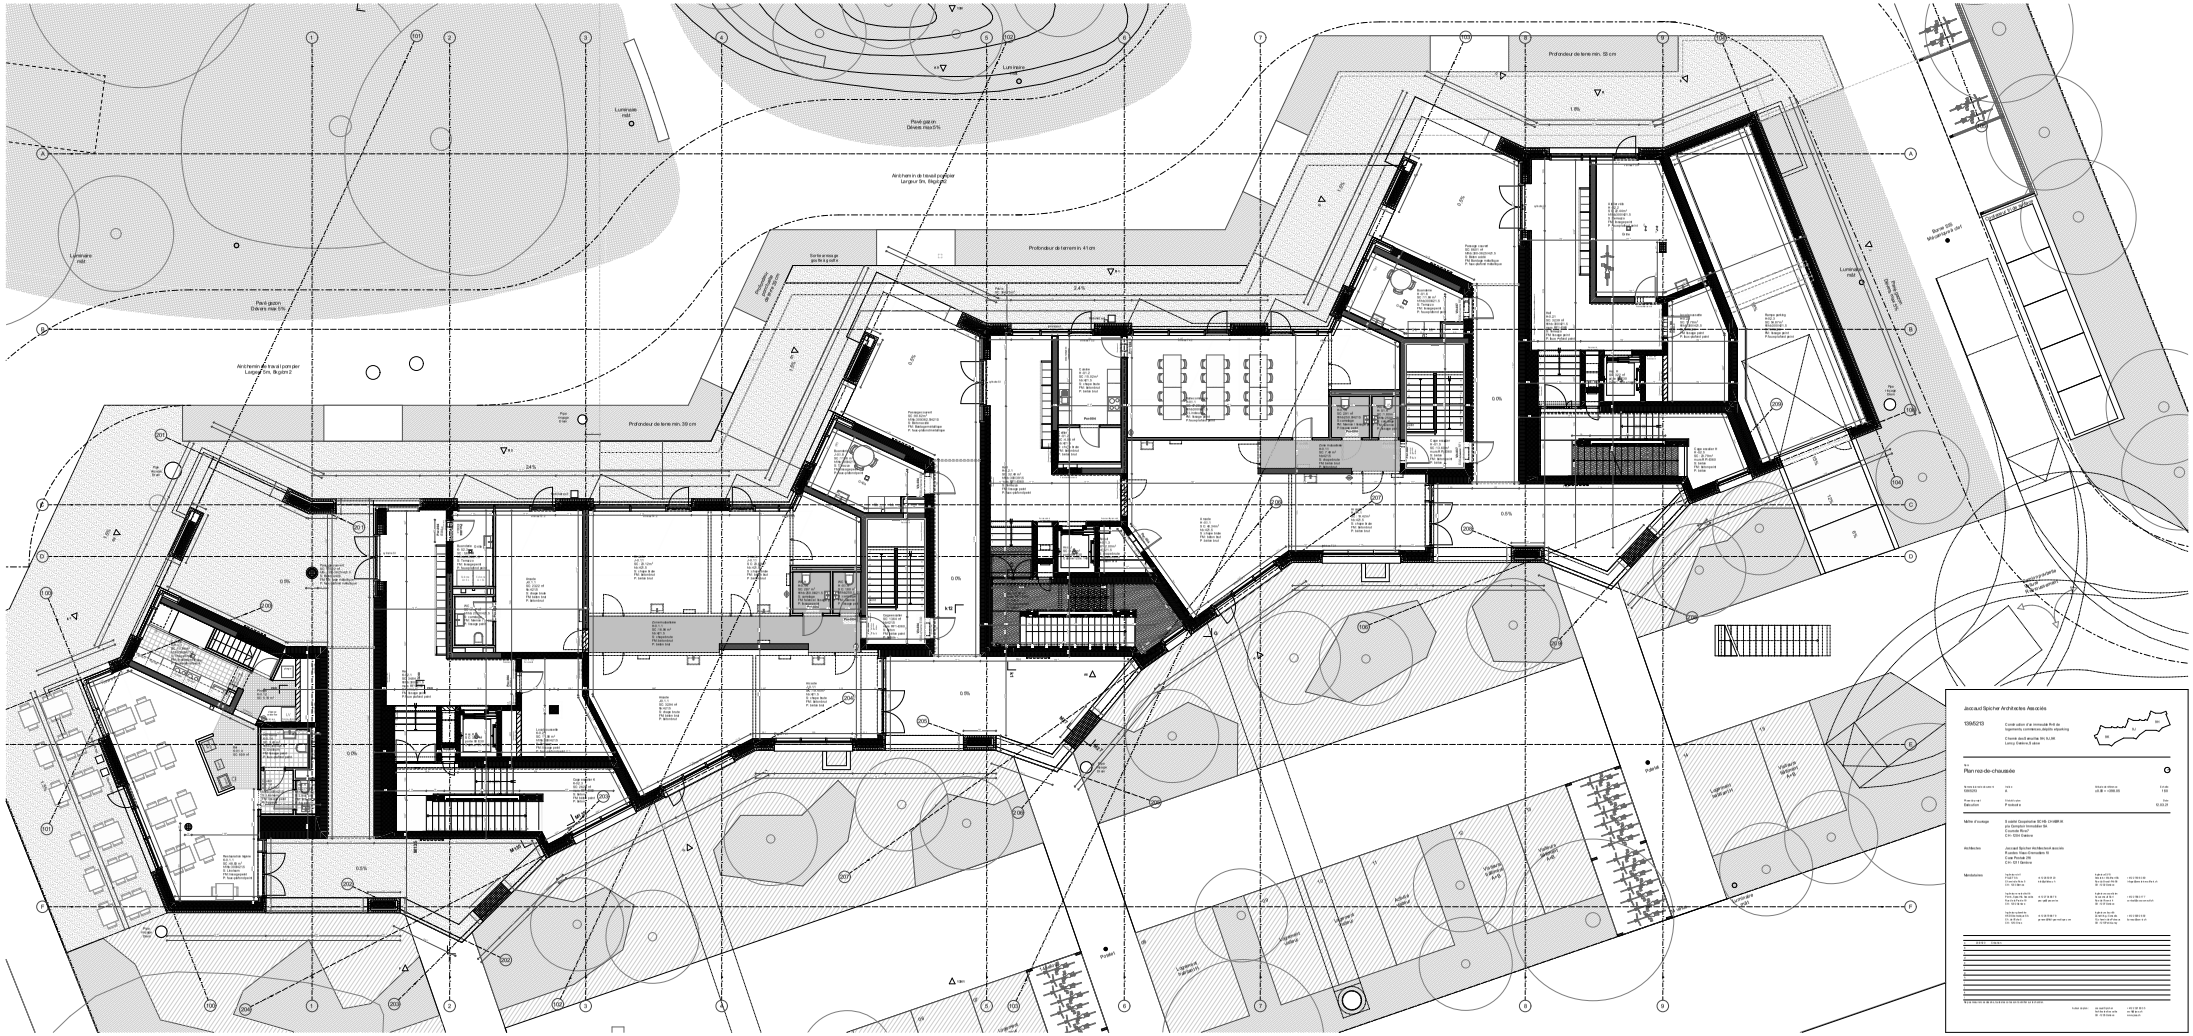
Jacaud Spicher Architectes Associés
1966213
Construction d'un immeuble R+6 de logements, commerces, abattu-aquarting
Chemin Jacob-Lacoste 34, 1228 Lancy-Grand-Lancy
Plan rez-de-chaussée
Maître d'ouvrage
Architectes
Mandataires

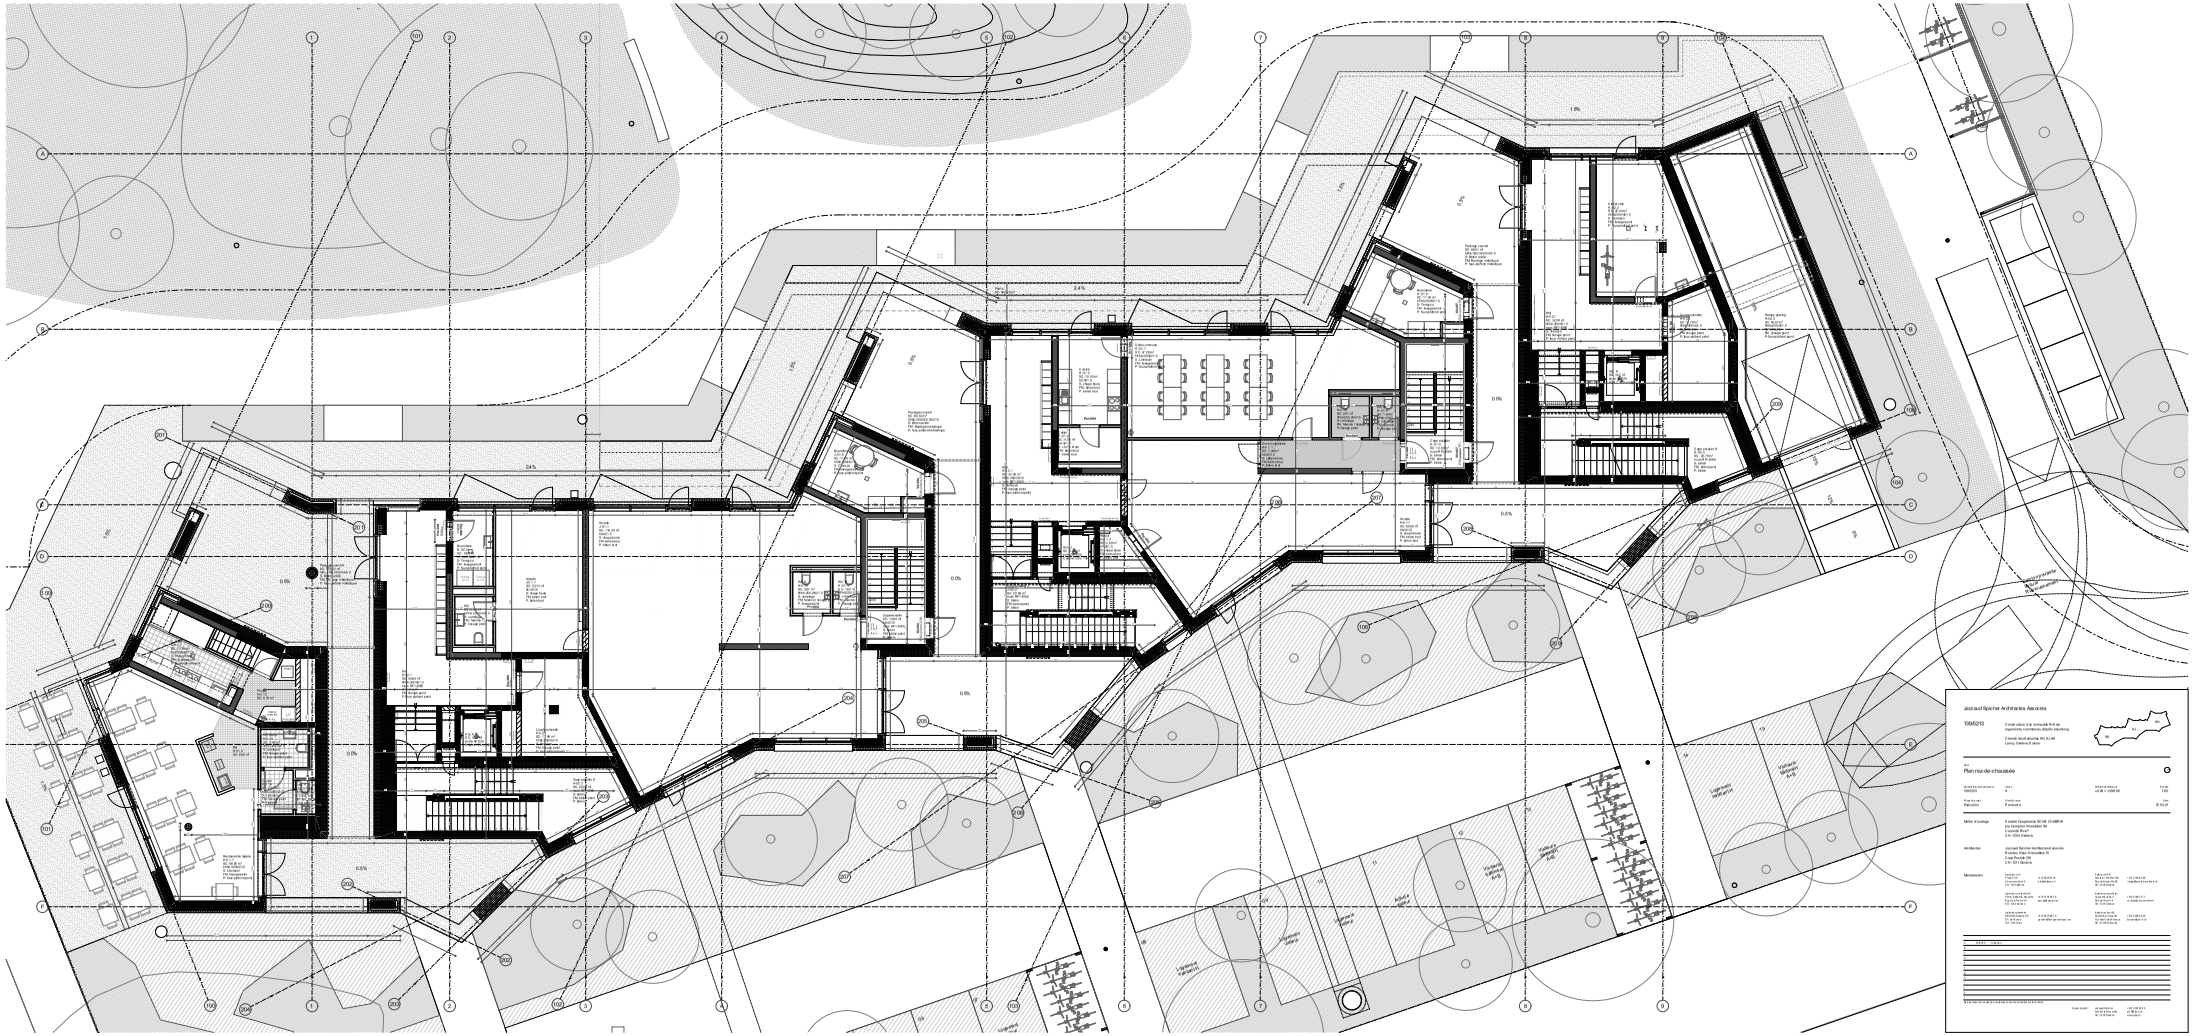

Jacquod Spicher Architectes Associés

19/65213

Constr.salon d'ex.immeuble Prêt de logements,commerces,abatts-voyaring

Chemin Jacd-anaïche 94, ILLAR
Lancy Balance Future

Plan rez-de-chaussée

Maître d'ouvrage
Il société Coopérative SCHS- CH-ABFIE
pro Gestion Immobilier SA
Coutrelle Rive7
CH- 1204 Genève

Architectes
Jacquod Spicher Architectes Associés
Il société Coopérative SA
Il quai du Rhône 5
CH- 1211 Genève

Mandataires



Jaccaud Spicher Architectes Associés

Coupe A
Rambossons

Date : 2.8.01.21 Echelle(s) : 1:100

Rev
e1
e2
e3
e4
e5
e6

Ne pas mesurer ces dessins, toutes les cotes sont à vérifier sur le chantier.

Architectes
Jaccaud Spicher
Architectes Associés
CH - 1205 Genève
+ 41 22 321 80 35
archi@jasa.ch
www.jasa.ch



Jaccaud Spicher Architectes Associés

Coupe B
Rambossons

Date : 2.8.01.21 Echelle(s) : 1:100

Rev.
e1
e2
e3
e4
e5
e6

Ne pas mesurer ces dessins, toutes les cotes sont à vérifier sur le chantier.

Architectes
Jaccaud Spicher + 41 22 321 80 35
Architectes Associés archi@jjaa.ch
CH - 1205 Genève www.jjaa.ch



Jaccaud Spicher Architectes Associés


Coupe C
Rambossons

Date : 2.8.01.21 Echelle(s) : 1:100

Rev
e1
e2
e3
e4
e5
e6

Ne pas mesurer ces dessins, toutes les cotes sont à vérifier sur le chantier.

Architectes
Jaccaud Spicher
Architectes Associés
CH - 1205 Genève
+ 41 22 321 80 35
archi@jjaa.ch
www.jjaa.ch

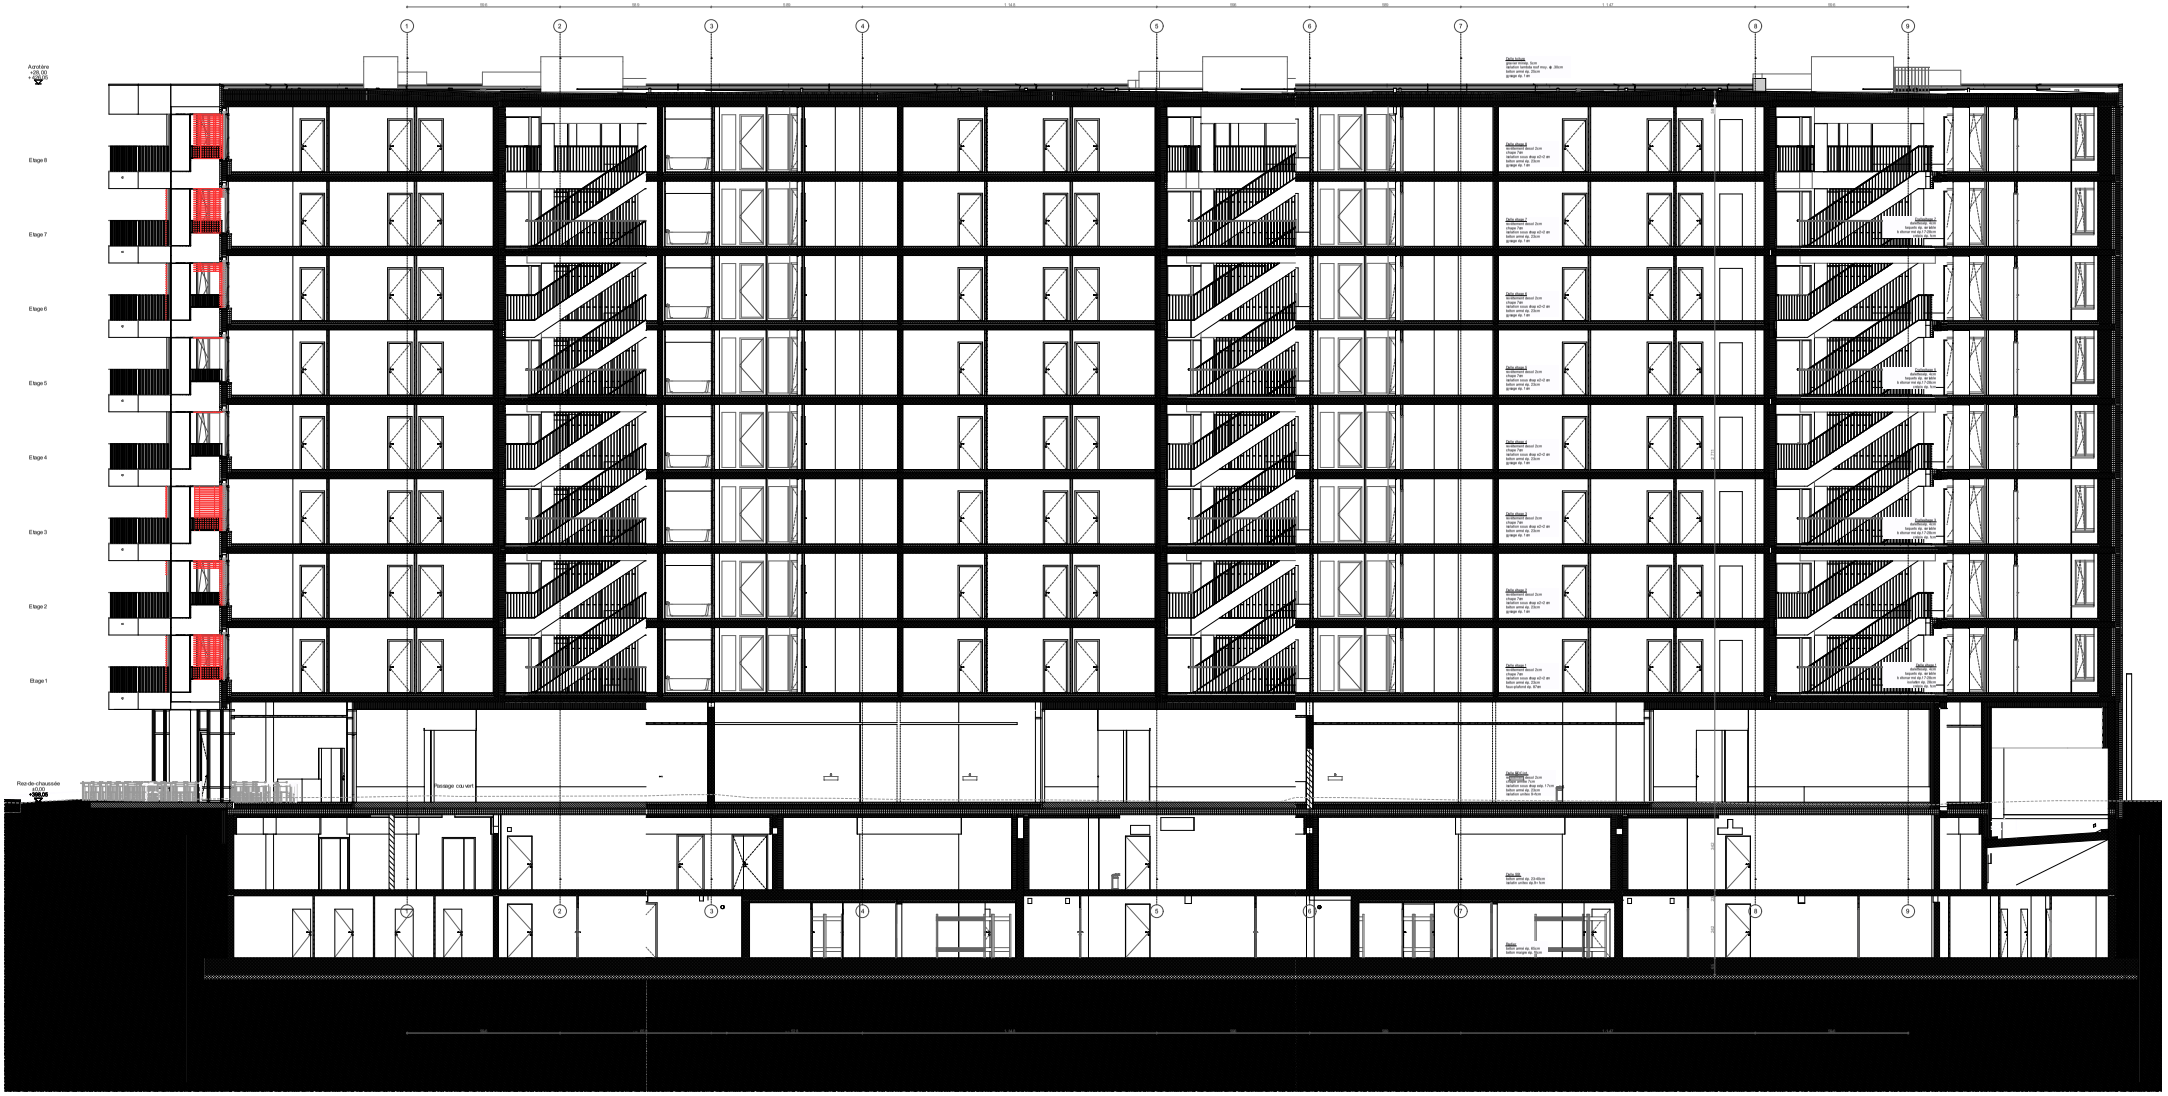

Jaccaud Spicher Architectes Associés

Coupe D
Rambossons

Date : 2.8.01.21 Echelle(s) : 1:100

Rev.
e1
e2
e3
e4
e5
e6

Ne pas mesurer ces dessins, toutes les cotes sont à vérifier sur le chantier.

Architectes
Jaccaud Spicher
Architectes Associés
CH - 1205 Genève
+ 41 22 321 80 35
archi@jjaa.ch
www.jjaa.ch



Jacquod Spicher Architectes Associés

19952210 — Condr cation d'un immeuble R+6 de logements, commerces, atelier-squatting

Chemin Jacob-Jaquet 44, 46, 48
Lancy-Pierre-Fuloye

Plan SS-2

Echelle 1:100 — Format A0 — Date 31.10.23

Maître d'ouvrage — Société Coopérative SCHS- CH-GMBH
pro Immobilier Immobilier SA
Cournale Rival
CH- 1204 Genève

Architectes — Jacquod Spicher Architectes et associés
Rue des Vieux-Grenadiers 16
1 Lancy-Square
CH- 1211 Genève


Mandataires — Ingénieur civil
CHH Ingénieurs SA
Rue de la Gare 6
CH- 1110 Morges 1
t. +41 21 804 41 11
m. will.ch@chh.ch

Ingénieur électricité
CHH Ingénieurs SA
Rue de la Gare 6
CH- 1110 Morges 1
t. +41 21 804 41 11
m. will.ch@chh.ch

Ingénieur chauffage
CHH Ingénieurs SA
Rue de la Gare 6
CH- 1110 Morges 1
t. +41 21 804 41 11
m. will.ch@chh.ch

Ingénieur CVSE
CHH Ingénieurs SA
Rue de la Gare 6
CH- 1110 Morges 1
t. +41 21 804 41 11
m. will.ch@chh.ch

Ingénieur sanitaire

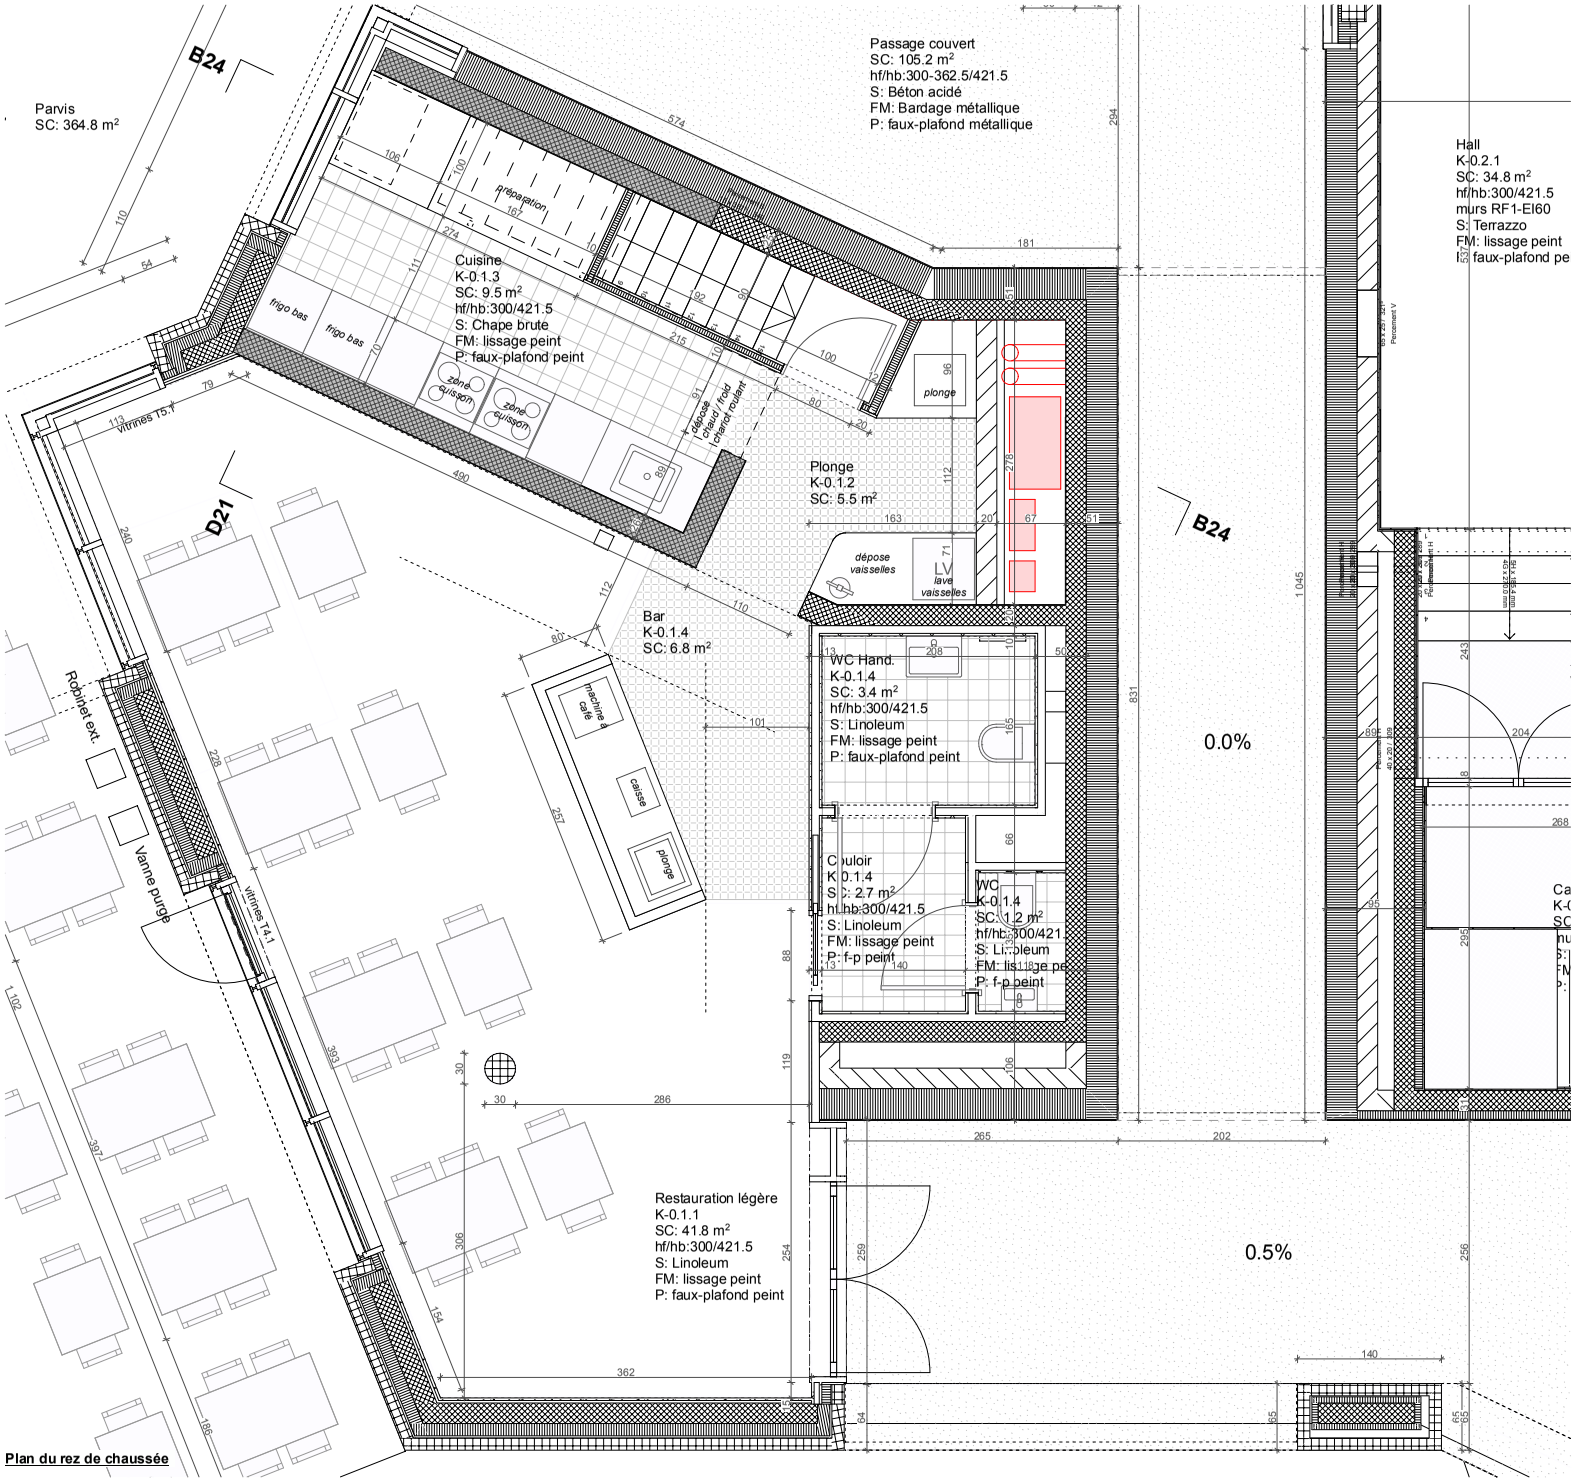

Plan du rez de chaussée

ESCALIER largeur 90cm:
hauteur total fini à fini: 342cm
- 17 hauteurs x $\mathbf{20^{12}}$ cm
- 16 foulées x $\mathbf{25^{22}}$ cm

formule de rondelet
2H + 1F = 63-65
$2x20^{12} + 25^{22} = 65^{46}$

formule de sécurité
F + H = 46
$25^{22} + 20^{12} = 45^{34}$

formule de commodité
F - H = 12
$25^{22} - 20^{12} = 5^{1}$

Jaccaud Spicher Architectes Associés

139/5500.7.1


Plan du rez
Rambossons

Date : 29.09.20 Echelle(s) : 1:50

Rev
a1
a2
a3
a4
a5
a6

Ne pas mesurer ces dessins, toutes les cotes sont à vérifier sur le chantier.

Architectes
Jaccaud Spicher Architectes Associés
CH - 1205 Genève
+41 22 321 80 35
archi@jsaa.ch
www.jsaa.ch

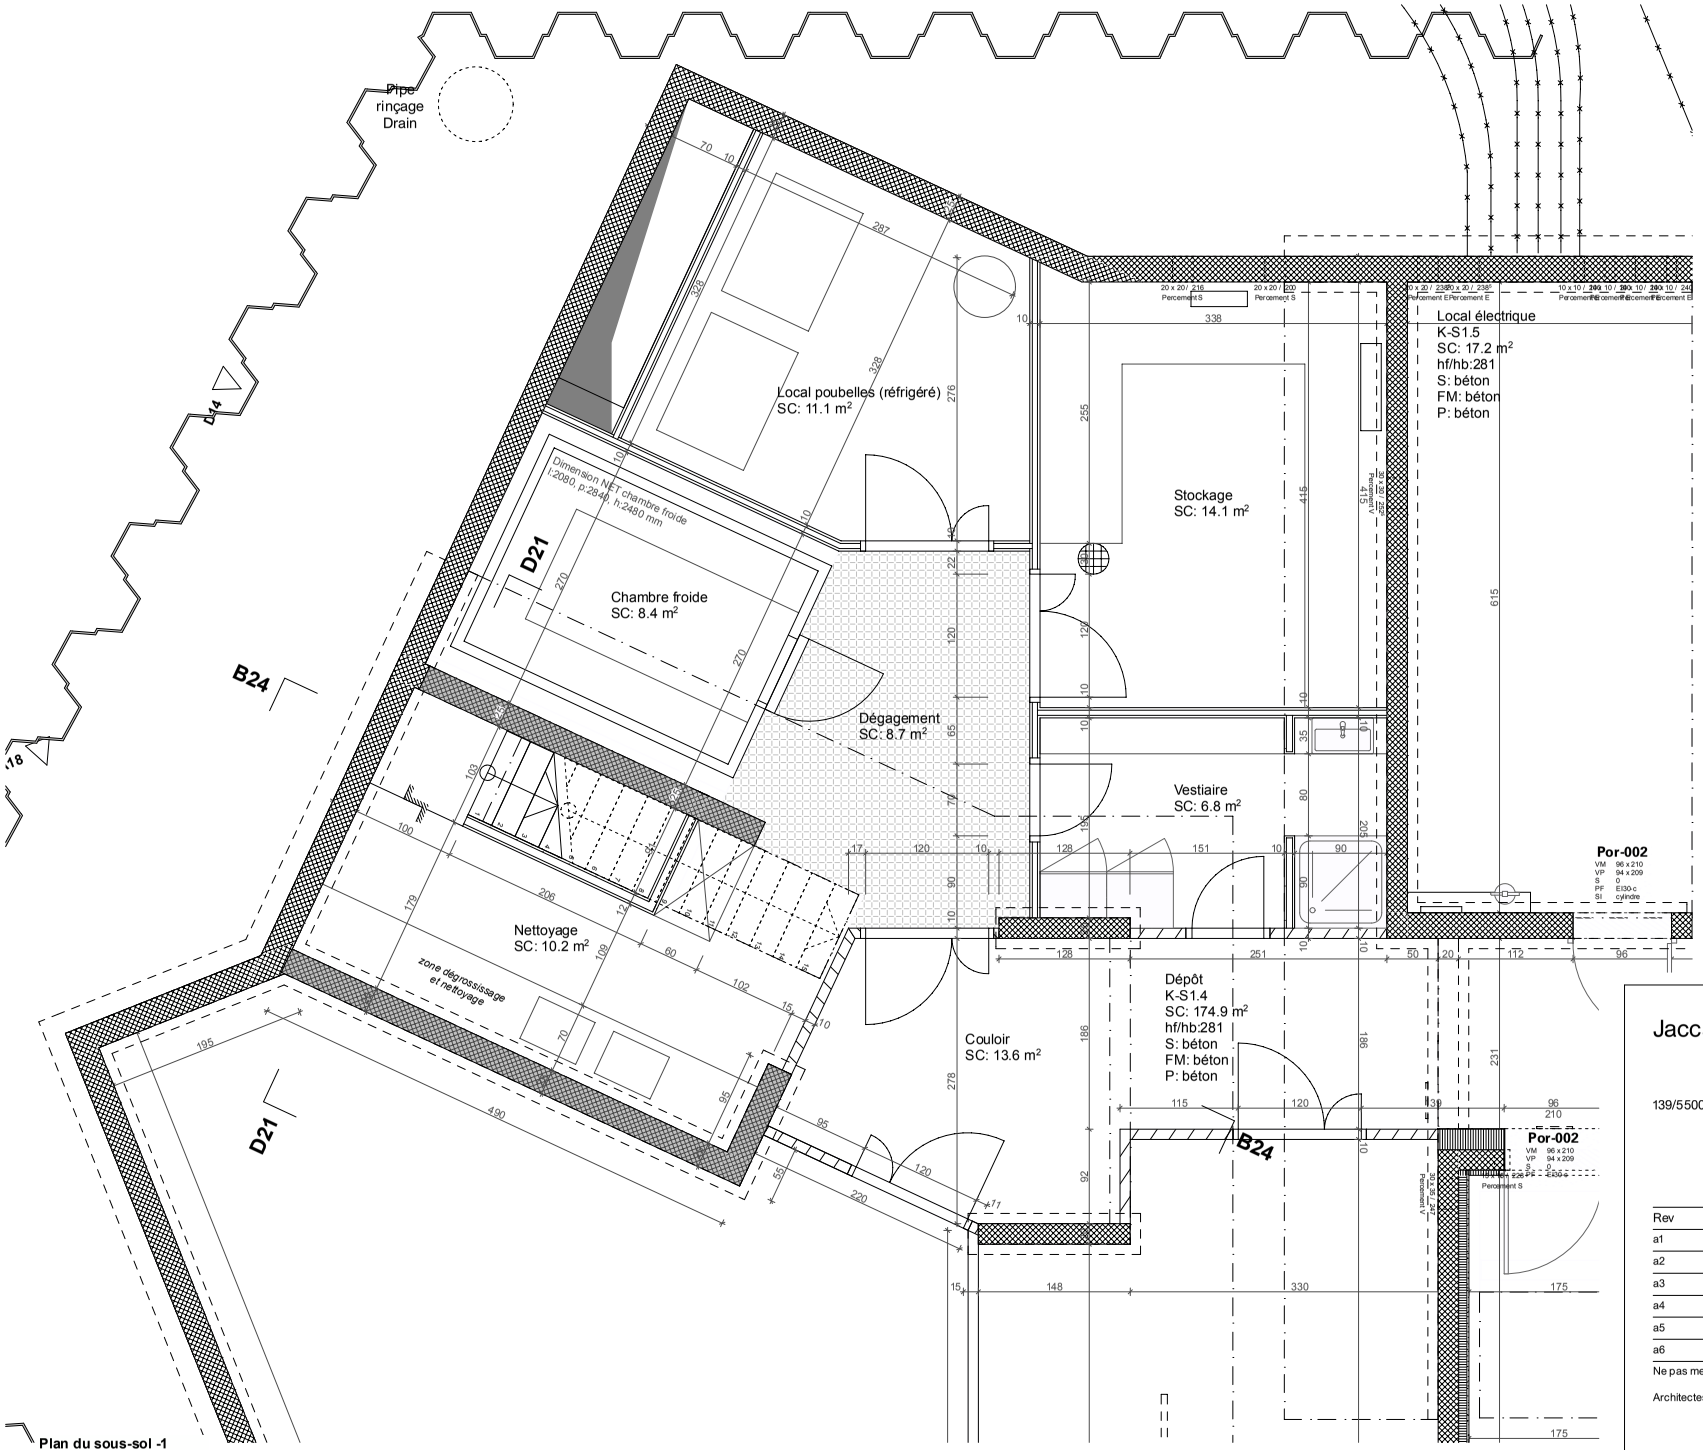

ESCALIER largeur 90cm:
hauteur total fini à fini: 342cm
- 17 hauteurs x $\mathbf{20^{12}}$ cm
- 16 foulées x $\mathbf{25^{22}}$ cm

formule de rondelet
2H + 1F = 63-65
$2x20^{12} + 25^{22} = 65^{46}$

formule de sécurité
F + H = 46
$25^{22} + 20^{12} = 45^{34}$

formule de commodité
F - H = 12
$25^{22} - 20^{12} = 5^{1}$

Plan du sous-sol -1

Jaccaud Spicher Architectes Associés

139/5500.7.2


Plan du sous-sol -1
Rambossons

Date : 29.09.20 Echelle(s) : 1:50

Rev
a1
a2
a3
a4
a5
a6

Ne pas mesurer ces dessins, toutes les cotes sont à vérifier sur le chantier.

Architectes
Jaccaud Spicher Architectes Associés
CH - 1205 Genève
+41 22 321 80 35
archi@jsaa.ch
www.jsaa.ch

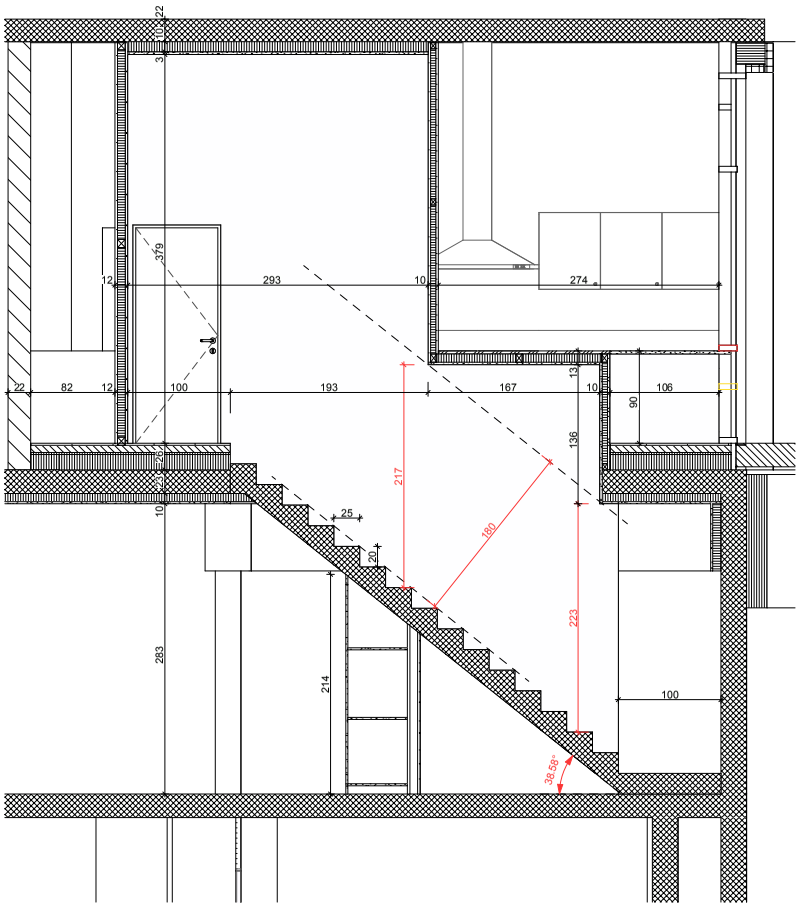

ESCALIER largeur 90cm:
hauteur total fini à fini: 342cm
- 17 hauteurs x 20^{12} cm
- 16 foulées x 25^{22} cm

formule de rondelet
2H + 1F = 63-65
$2x20^{12} + 25^{22} = 65^{46}$

formule de sécurité
F + H = 46
$25^{22} + 20^{12} = 45^{34}$

formule de commodité
F - H = 12
$25^{22} - 20^{12} = 5^{1}$

Coupe longitudinale escalier



	normal	raide
Angle d'inclinaison α [°]	20 - 40	40 - 50
Hauteur de la main courante x [cm]	90	90 - 85
Espace libre y [cm]	215 - 230	- 240
Espace libre z [cm]	200 - 180	180 - 155
Hauteur des marches h [cm]	$h_{min} = 15$ $h_{max} = 20$	$h_{min} = 20$ $h_{max} = 24$
Profondeur des marches t [cm]	$t_{max} = 32$ $t_{min} = 26$	$t_{min} = 20$
Angle d'inclinaison α découlant de tgα = h/t		
Dimensionnement :		
1. Formule de commodité	t - h = 12	
2. Formule de la mesure du pas	t + 2h = 63	
3. Formule de sécurité	t + h = 46	

Norme escalier (SECO.admin.ch)

Jaccaud Spicher Architectes Associés

139/5500.7.3

Coupes
Rambossons


Date : 29.09.20


Echelle(s) : 1:1.90, 1:50

Rev
a1
a2
a3
a4
a5
a6

Ne pas mesurer ces dessins, toutes les cotes sont à vérifier sur le chantier.

Architectes
Jaccaud Spicher
Architectes Associés
CH - 1205 Genève
+41 22 321 80 35
archi@jsaa.ch
www.jsaa.ch

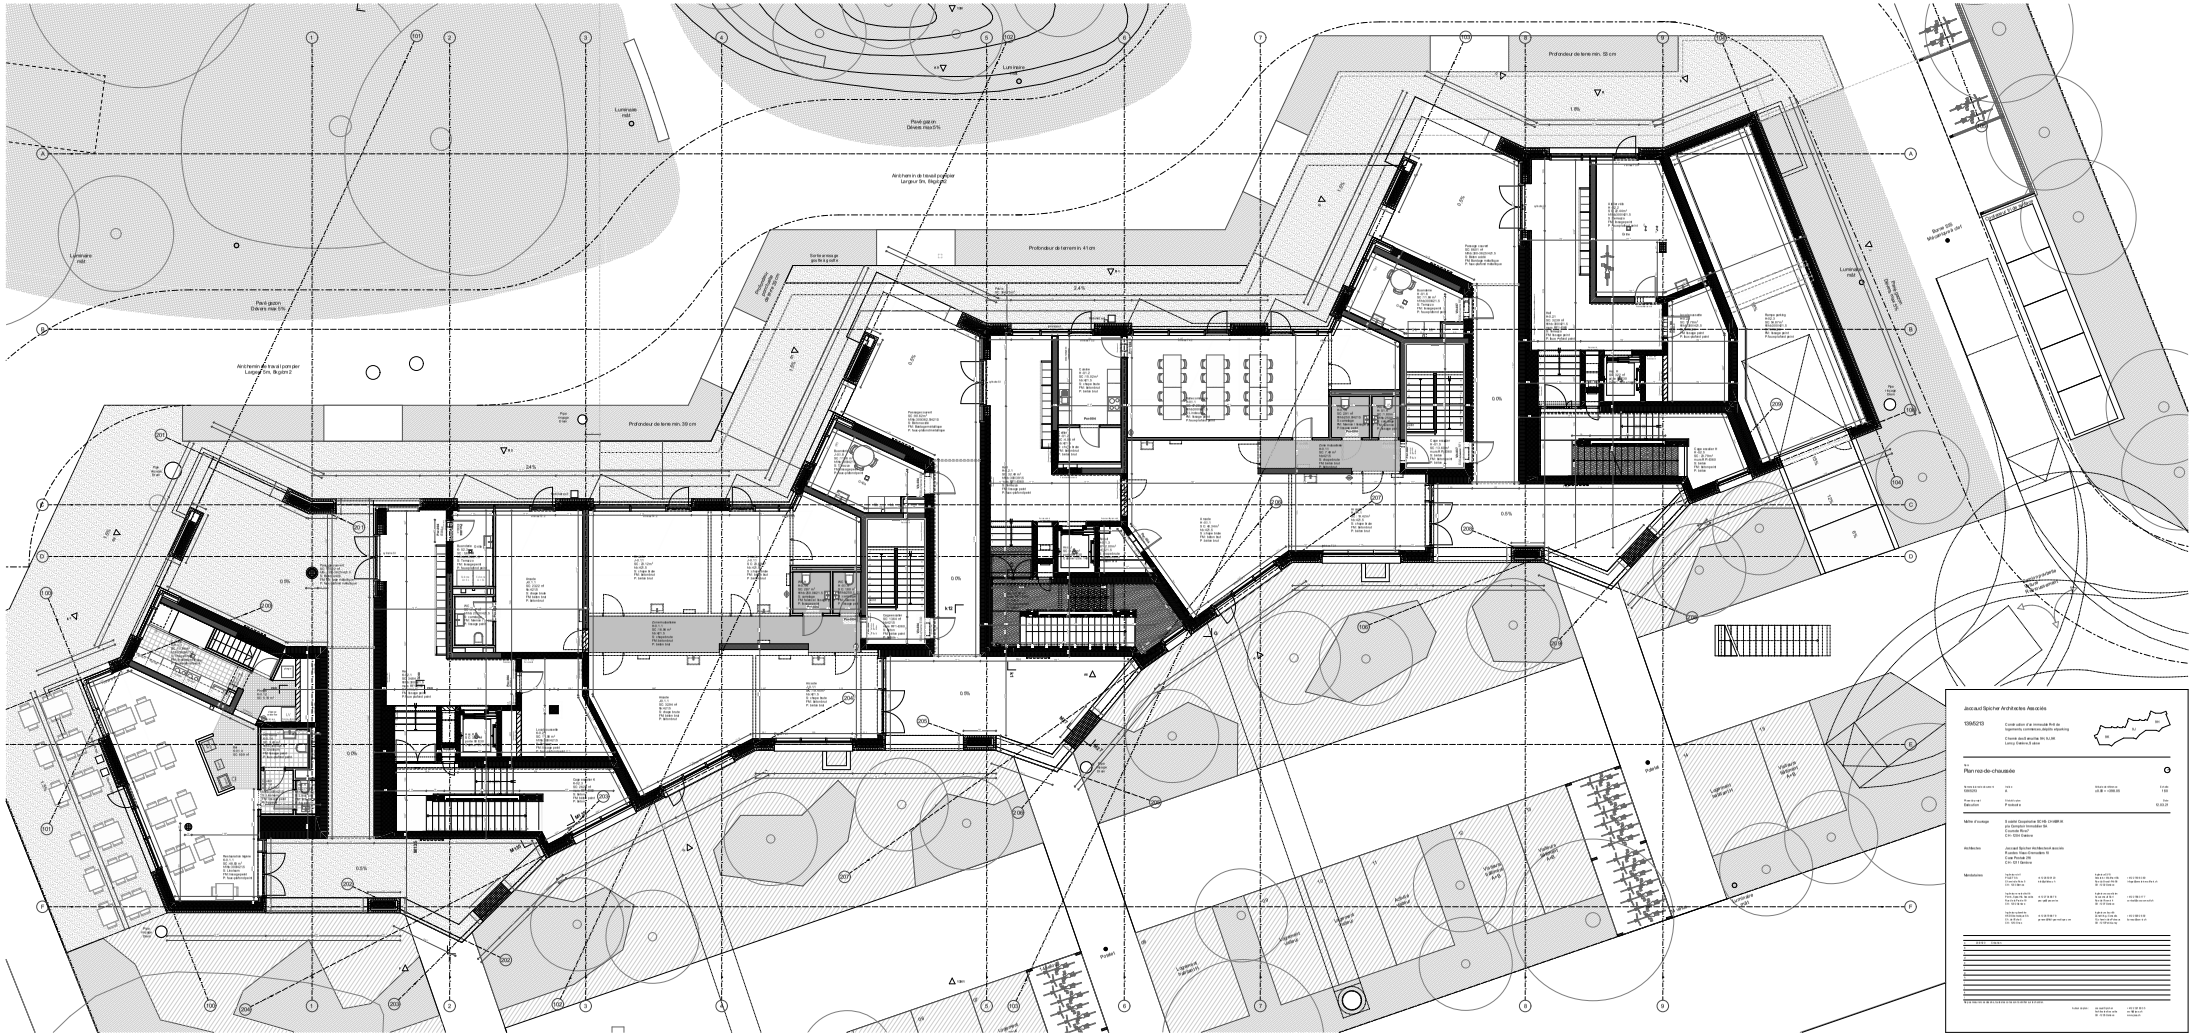
Jacaud Spicher Architectes Associés
1966213
Construction d'un immeuble R+6 de logements, commerces, abattu-aquarting
Chemin Jacob-Lacoste 34, 1228 Lancy-Grand-Lancy
Plan rez-de-chaussée
Maître d'ouvrage
Architectes
Mandataires

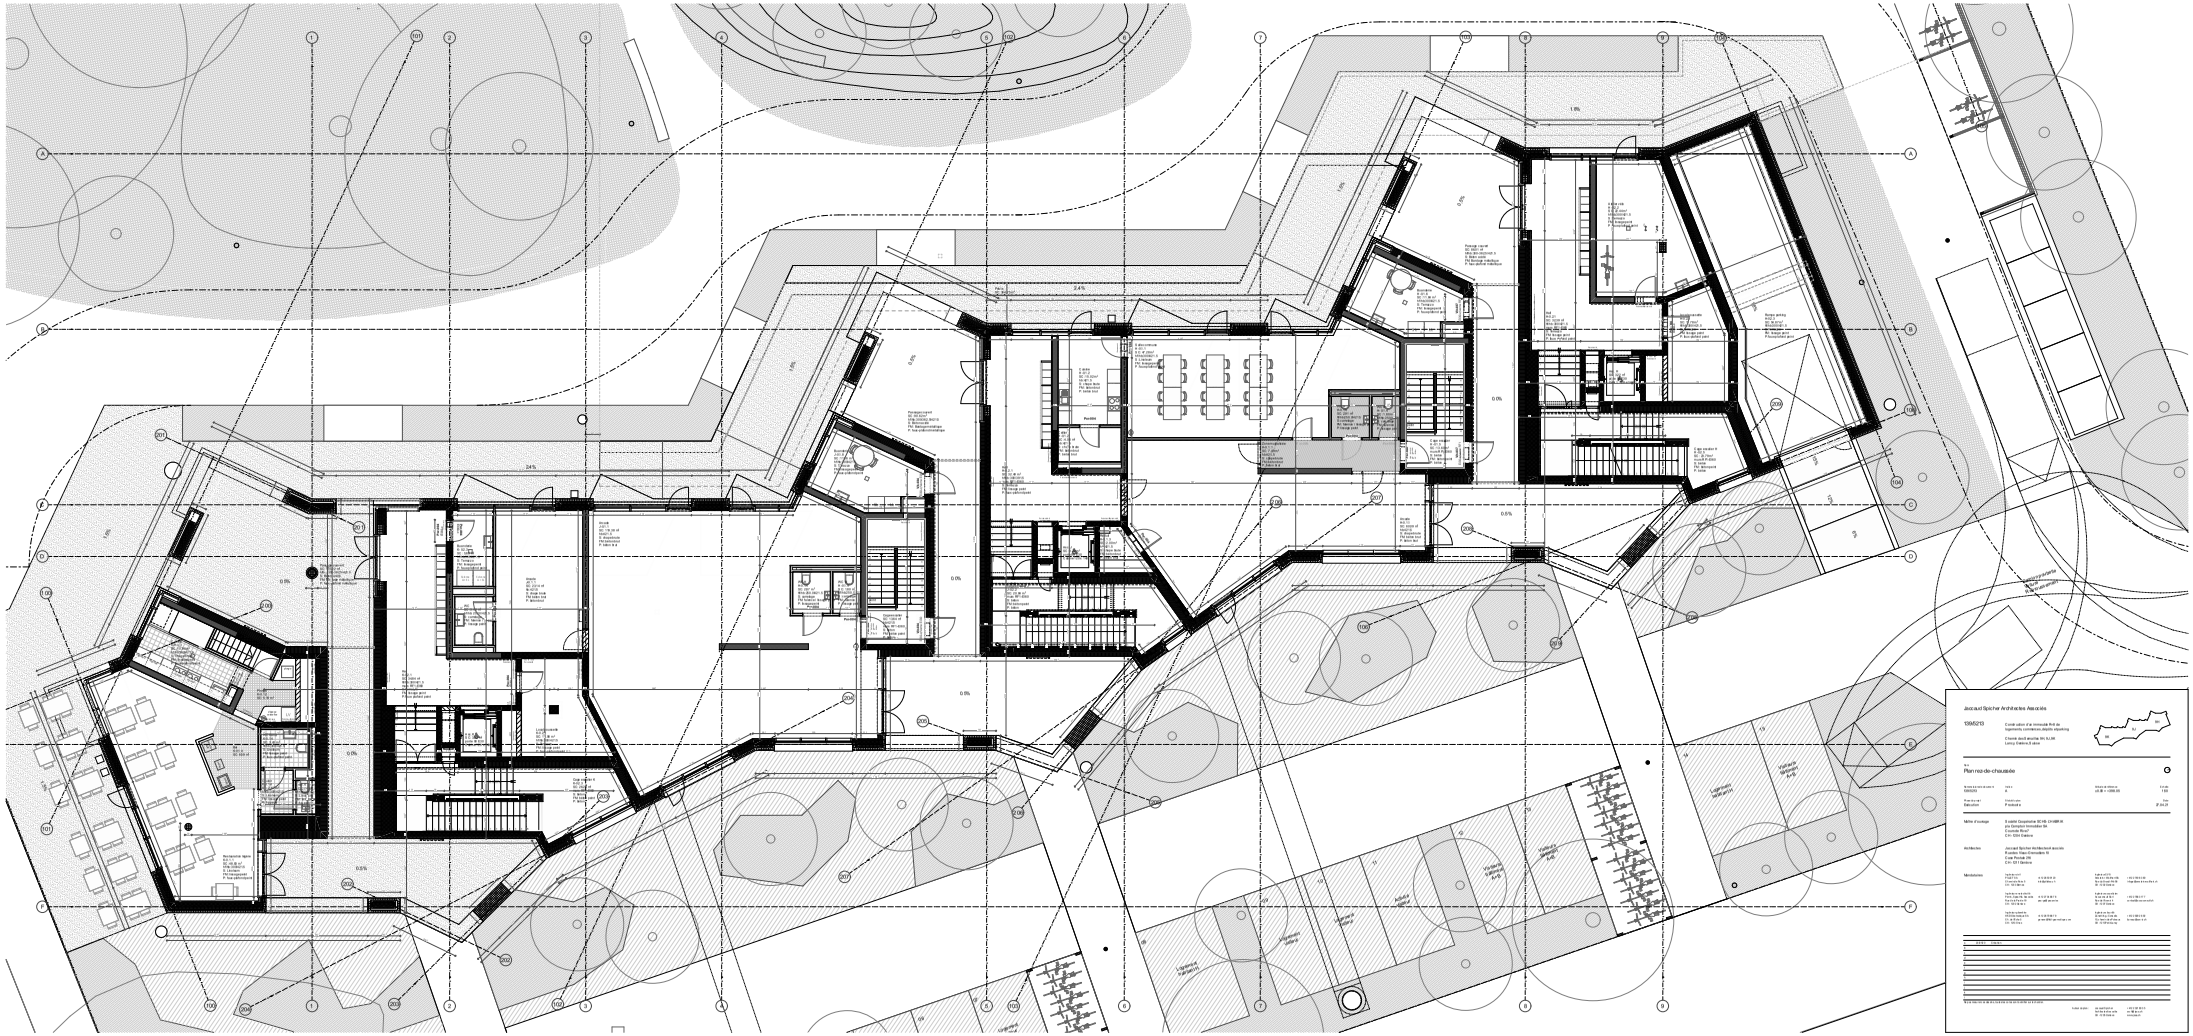

Jacquod Spicher Architectes Associés

19/65213

Constr.salon d'ex.immeuble Prêt de logements,commerces,abatts-voyaring


Chemin Jacd-anaïche 94, ILLAR
Lancy Balance Future

Plan rez-de-chaussée

Maître d'ouvrage
Il société Coopérative SCHS- CH-ABFIE
pro Gestion Immobilier SA
Coutrelle Rive7
CH- 1204 Genève

Architectes
Jacquod Spicher Architectes Associés
Il société Coopérative SA
Il quai du Rhône 5
CH- 1211 Genève

Mandataires

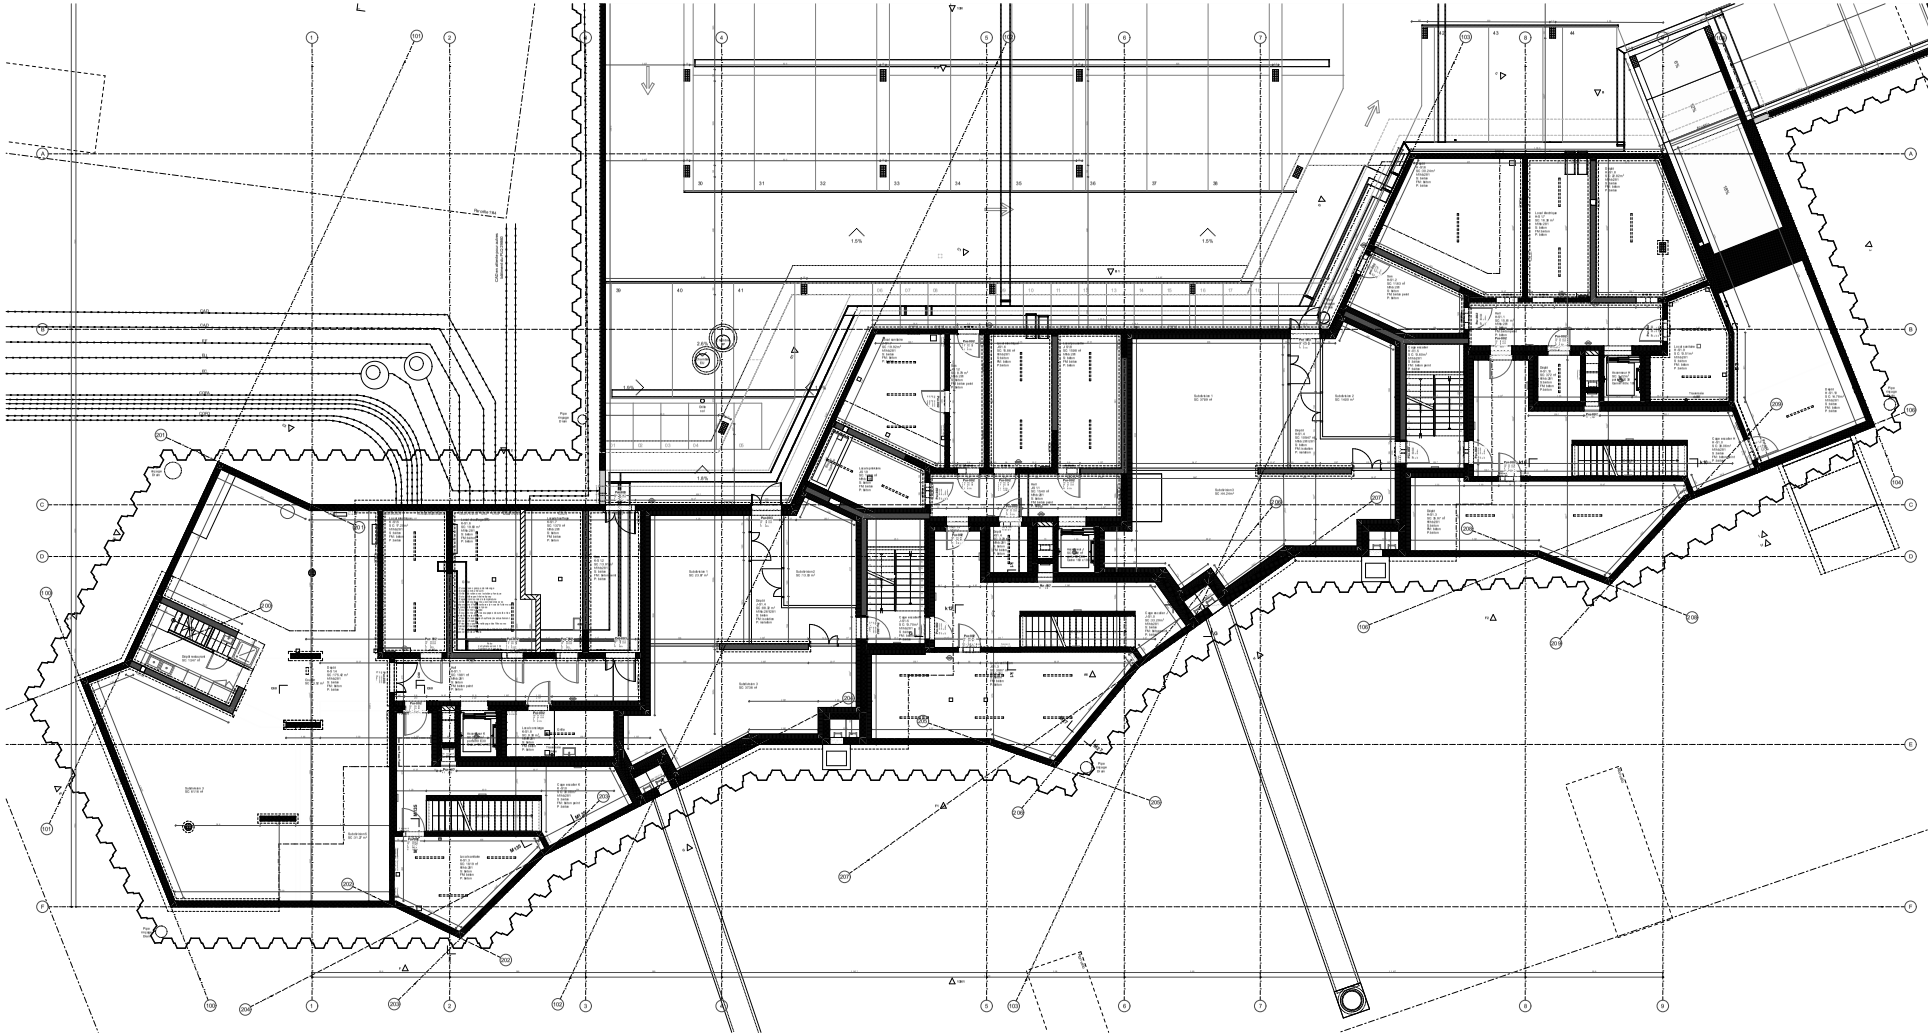

Jacquet Spicher Architectes Associés

1995211

Construction d'un immeuble R+6 de logements, commerces, atelier-couvoir et parking

Chemin Jacob-Jaquet, Rte du Lac
Lancy (Hameau Il-Lacer)

Plan SS-1 - bâtiment

Echelle de mise en page: 1/200

Date: 15.03.21


Maître d'ouvrage: Société Coopérative SCHB-CHABRIE pour Immeubles Rte Courvoisier Rive7
CH-1201 Genève

Architectes: Jacquet Spicher Architectes Associés
Fusterie Haute-Immeubles 16
Case Postale 6
CH-1211 Genève

Mandataires:

Indice: A

Modifications:

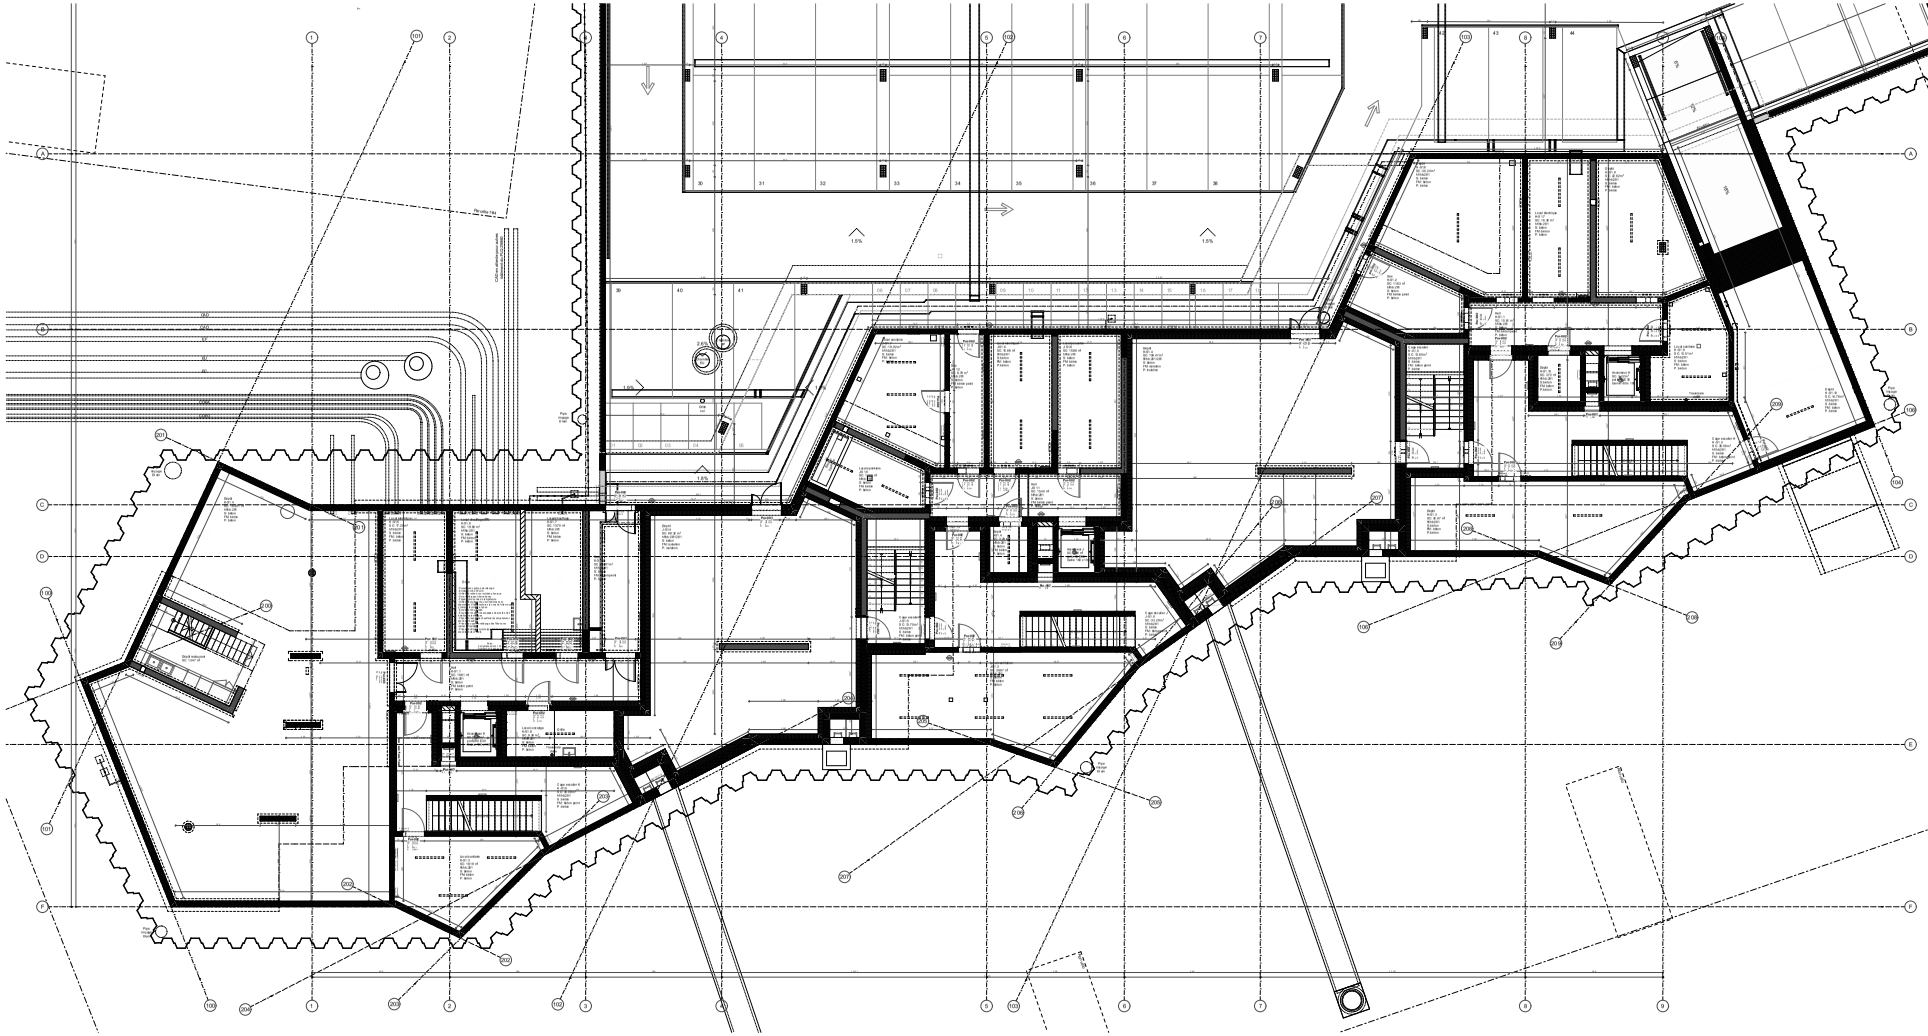

Jacquet Spicher Architectes Associés

1595271

Construction d'un immeuble R+6 de logements, commerces, atelier-squatting

Chemin Jacob-Jaquet, Rte du Lac
Lancy (Hameau Pulver)

Plan SS-1 - bâtiment

Echelle de mise en page: 1:100

Format: A1

Date: 21.04.21


Maître d'ouvrage: Société Coopérative SCHB-CHABRIE
p/a Gestion Immobilière SA
Courtois Rive
CH-1204 Genève

Architectes: Jacquet Spicher Architectes et associés
Fusterie Haute-Savoie 16
Case postale
CH-1211 Genève

Mandataires:


Indice: 01

Modifications:

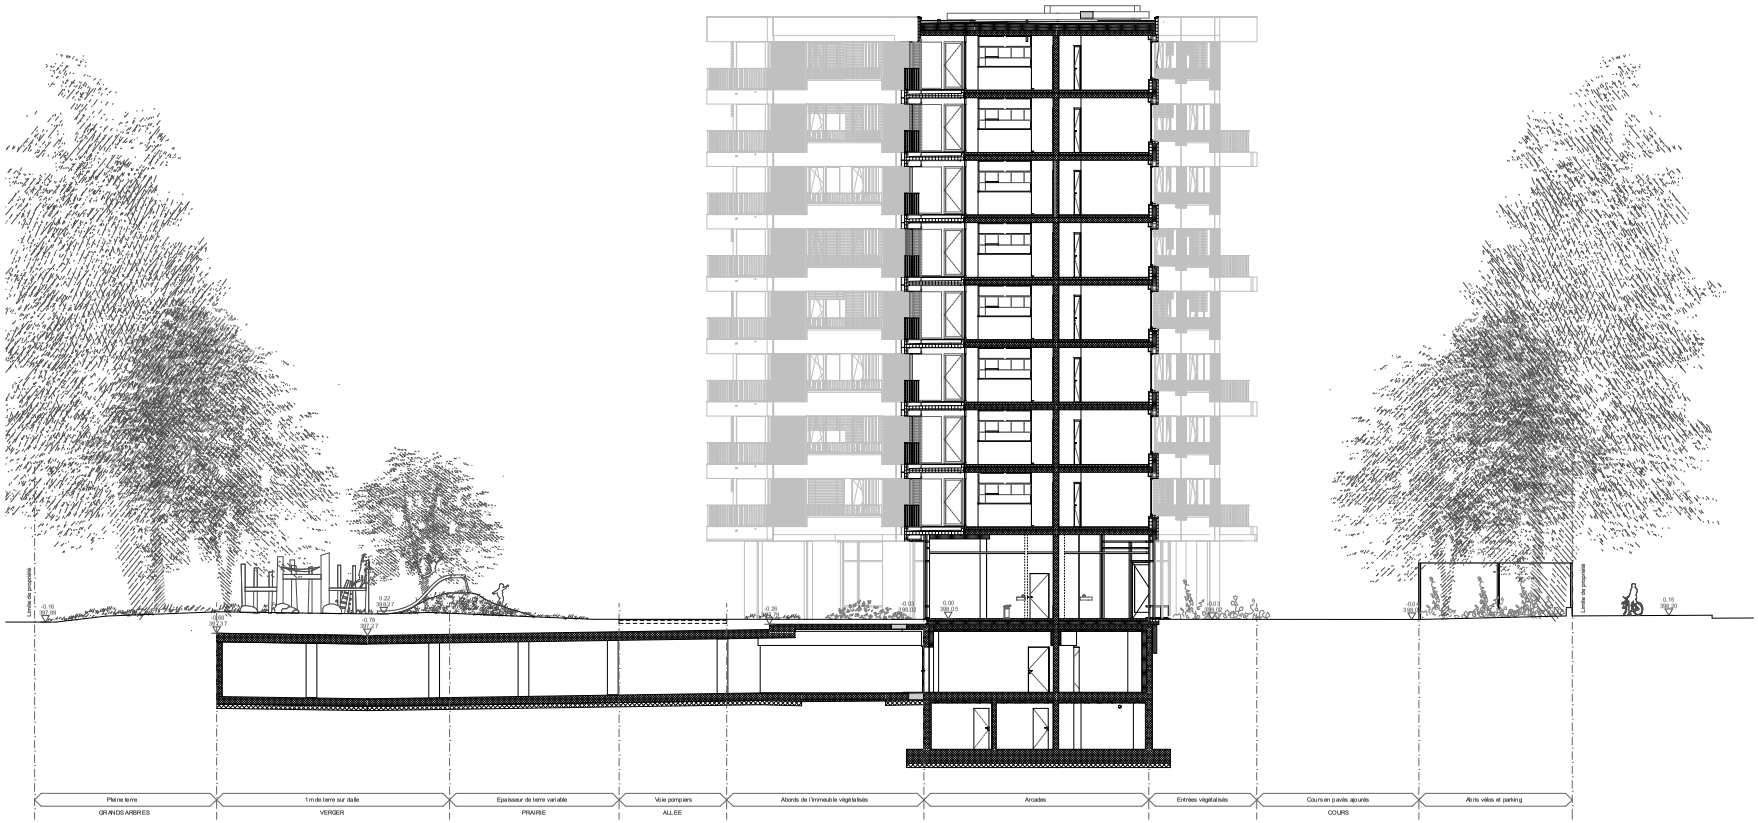

Rambossons

Commune de Lancy

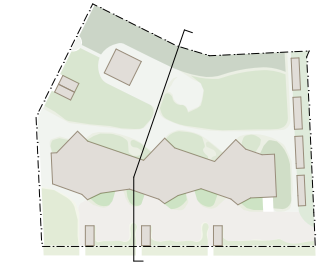

Note :
L'entreprise est tenue de vérifier les cotes et d'en signaler les erreurs éventuelles.
Les cotes et les niveaux designent le fini.

FAZ
ARCHITECTES

Rue du Jura 32
1201 Genève

+41 22 345 14 64
mail@faz-architectes.net

11 _Coupe AA

N° du plan
RAMB-AP

Format
101.40 42 cm

Echelle
1:100ème

Mandataires

Architectes paysagistes	**FAZ architectes**	+41 22 345 14 64
Architecte	**Jacaud Spicher Architectes Associés**	+41 22 321 80 35
Ingénieur civil	**Pfiet S A**	+41 22 850 91 20
Ingénieur CVS	**Arnstein + Walthert SA**	+41 26 425 80 60
Ingénieur électricité	**Perin, Spanth & Associés**	+41 22 738 68 78
Ingénieur sécurité	**Zanetti Ing.-Conseils**	+41 22 929 26 92



FAZ
ARCHITECTES
Rue du Jura 32
1201 Genève
+41 22 345 14 64
mail@faz-architectes.net

Projet :
Aménagements paysagers à Rambossons
Dessin :
Plan de situation - phase 2 variante Maison de Monique

Ech : **1:200ème**
Format : **A2**

RAMB-AP-03

Ind.	Date	Modifications
A	**13.04.21**	Version initiale
B	**29.04.21**	